


PLANTA SOTERRANI -1

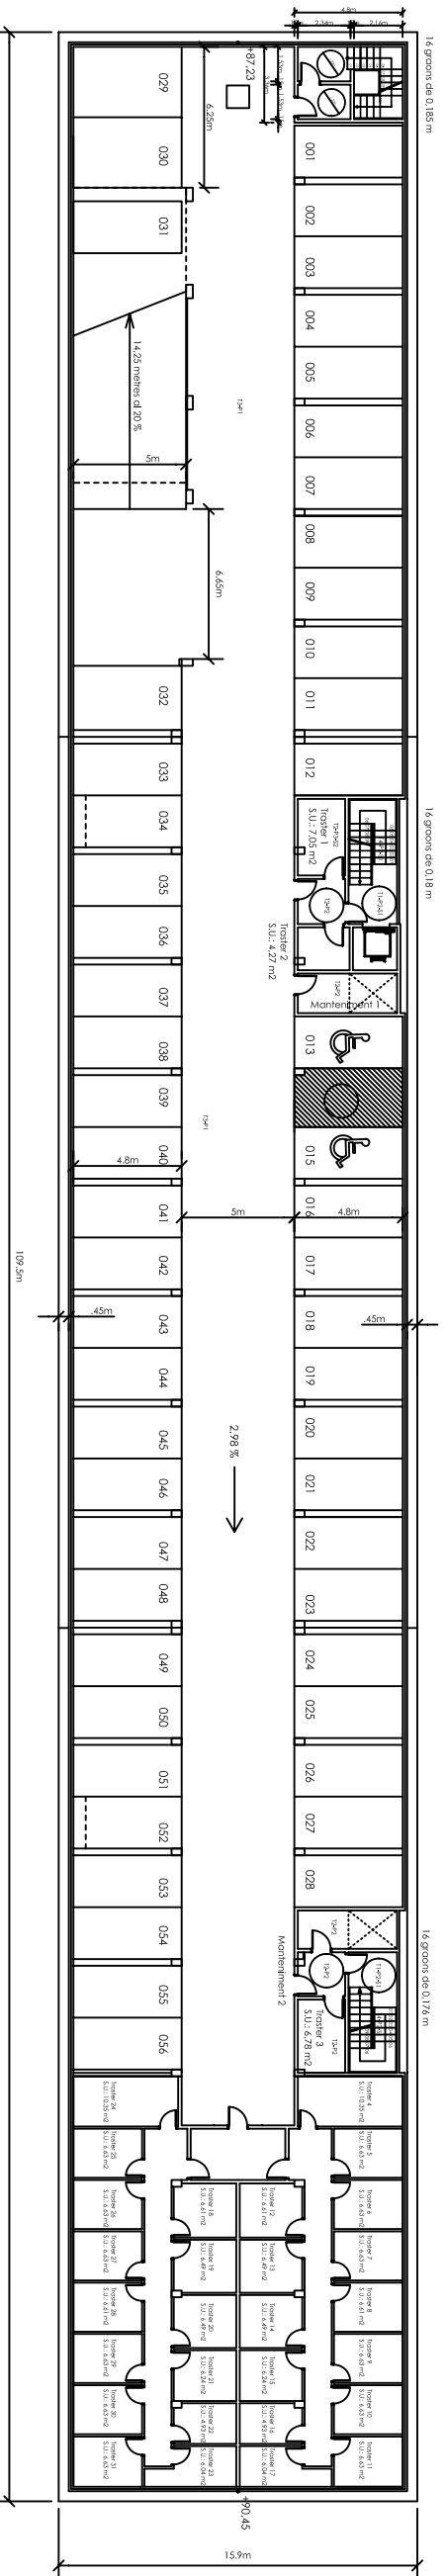

PLANTA SOTERRANI -2

DIRECCIÓ D'OBRES		APARCAMENT DUES PLANTES SOTERRADES	
03.3		PLANTES	
Esc. 1/200 juny 2006		Col·laboradors: ALEX LÓPEZ GRADO PADRENY, arquitecte PAU CHECA, estudiant d'arquitectura	
MAPA_DE_BITTS3235048736.jpg GERMAN CATALA TORRAS		L'arquitecte GERMAN CATALA TORRAS	
Carrer del Parlament Català Sotri Just Desvem (Baix Llobregat)		El promotor PROMUNSA	
GERMAN CATALA TORRAS ARQUITECTES SL C/IBERDROLA, 100 08002 BARCELONA (C/IBERDROLA, 100) T. 93 27 24 45 F. 93 27 24 45 E-mail: gct@germancatalatorras.com		PROMUNSA PROMOCIONES MUNICIPALES SANTIJUSTOBQUES, SA	